

İLAN

İlimiz, Gülşehir İlçe, Eskiyaılacık köyünde bulunan, 124 ada 25 numaralı taşınmazlar üzerinde imar planı yapılmasına ilişkin hazırlanan PİN: NİP:38024 numaralı 1/5000 Ölçekli Nazım İmar Planı ile PİN: UİP:38025 numaralı 1/1000 Ölçekli Uygulama İmar Planı 3194 sayılı İmar Kanununun 8/b maddesi ile 5302 sayılı İl Özel İdaresi Kanununun 10/c ve 70. Maddeleri gereği İl Genel Meclisinin 01.07.2019 tarih ve 100 sayılı kararı ile uygun bulunarak onaylanmıştır.

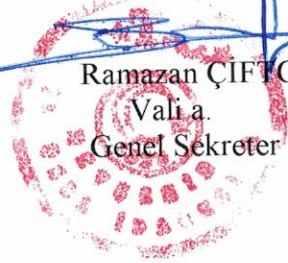
Söz konusu imar planları 3194 sayılı İmar Kanunu ve Mekânsal Planlar Yapım Yönetmeliği gereğince ilan olunur.107/2019

Mine DİLEYİCİ
Harita Mühendisi

Ashhan GUNEŞ DURNA
İmar ve Kent. İyş. Müd.

Uğur AKGÜLLER
Genel Sekreter Yrd.

Ramazan ÇİFTÇİ
Vali a.
Genel Sekreter



T.C.
NEVŞEHİR İL ÖZEL İDARESİ
İL GENEL MECLİSİ

KARAR SAYISI : 100
KARAR TARİHİ : 01.07.2019
BİRLEŞİM : 1

KONU: Nevşehir İli, Gülşehir İlçesi Eskiaylacık Köyü, 124 ada, 25 nolu parselde kayıtlı taşınmaz üzerine Biokütleden Elektrik Üretim Tesisi kurulmasına ilişkin şehir plancısı müellifi tarafından hazırlanan nazım ve uygulama imar planlarının İl Genel Meclisince onaylanması hususunda İmar ve Bayındırlık Komisyonu tarafından tanzim edilen raporun görüşülerek karara bağlanması.

VERİLEN KARAR:

İmar ve Bayındırlık Komisyonu tarafından tanzim edilen raporun görüşülerek yapılan müzakeresi neticesinde;

Gülşehir İlçesi, Eskiaylacık Köyü, 124 ada, 25 nolu parselde ait Biokütleden Elektrik Enerjisi Üretim Tesis Alanı kurulmasına ilişkin şehir plancısı plan müellifi tarafından hazırlanan nazım ve uygulama imar planlarının İl Genel Meclisince onaylanmasında bir sakınca olmadığı komisyon raporundan anlaşılmaktadır.

Bu sebeple, İmar ve Bayındırlık Komisyonu tarafından tanzim edilen raporun hazırlandığı şekliyle aynen kabul edilmesine.

İlimiz Gülşehir İlçesi, Eskiaylacık Köyü, 124 ada, 25 nolu parselde ait Biokütleden Elektrik Enerjisi Üretim Tesis Alanı kurulmasına ilişkin şehir plancısı plan müellifi tarafından hazırlanan PİN; NİP-38024 nolu 1/5000 ölçekli nazım ve PİN; UIP-38025 nolu 1/1000 ölçekli uygulama imar planlarının, 3194 sayılı kanunun 8/b Maddesi ile 5302 sayılı kanunun 10/c ve 70. Maddesi gereği, İl Genel Meclisince onaylanmasına.

İl Genel Meclisinin 01.07.2019 tarihli birleşiminde mevcudun oy birliği ile karar verildi.
Gereği için karar, İl Özel İdaresi (İmar ve Kentsel İyileştirme Müdürlüğü) tevdi edildi.

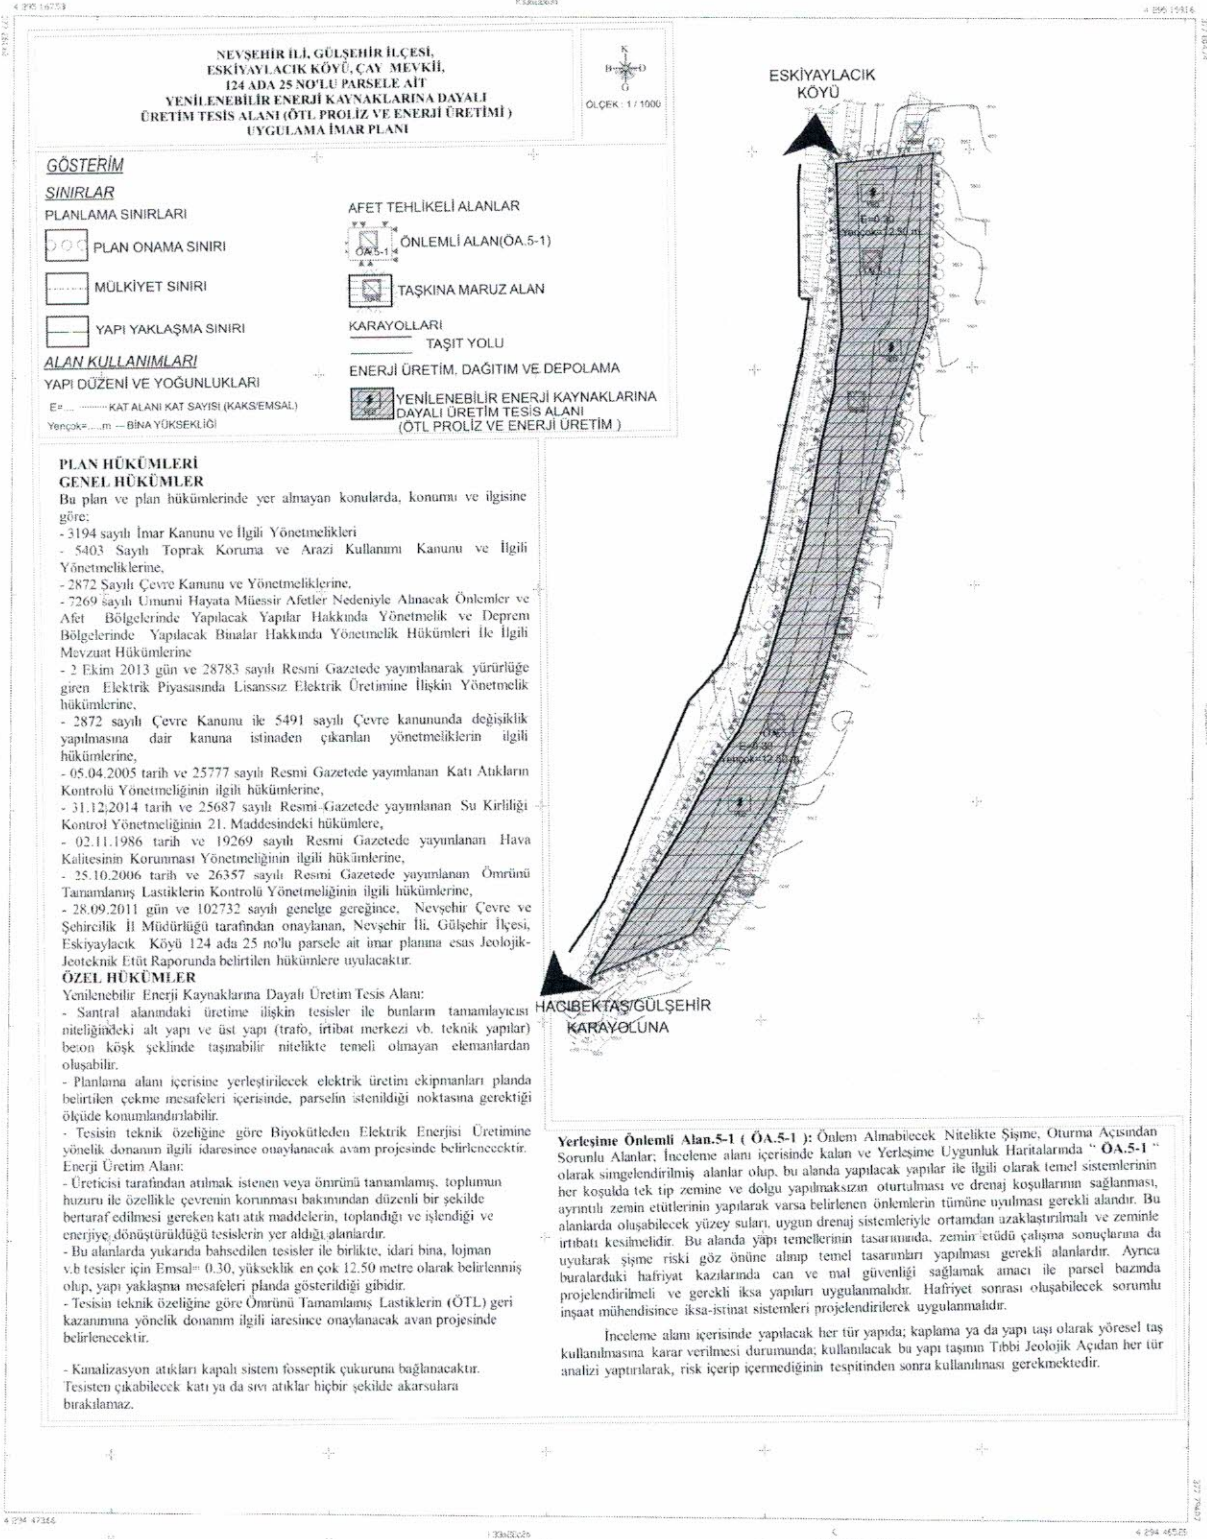
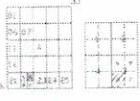

Gürbüz İNÇ
Meclis Başkanı


Zafer ÇİFTÇİ
Katip


Gökhan BİLE
Yedek Katip

NEVŞEHİR
GÜLŞEHİR/ESKİYAYLACIK KÖYÜ

K33-a-22-b-3-d



1/1000

