

## İLAN

İlimiz, Ürgüp İlçe, Sofular köyünde bulunan, 223 ada 16 ve 17 numaralı taşınmazlar üzerinde imar planı yapılmasına ilişkin hazırlanan PİN: NİP:36672 numaralı 1/5000 Ölçekli Nazım İmar Planı ile PİN: UIP:36671 numaralı 1/1000 Ölçekli Uygulama İmar Planı 3194 sayılı İmar Kanununun 8/b maddesi ile 5302 sayılı İl Özel İdaresi Kanununun 10/c ve 70. Maddeleri gereği İl Genel Meclisinin 04.07.2019 tarih ve 111 sayılı kararı ile uygun bulunarak onaylanmıştır.

Söz konusu imar planları 3194 sayılı İmar Kanunu ve Mekânsal Planlar Yapım Yönetmeliği gereğince ilan olunur. ....07/2019

Mine DİLEYİCİ  
Harita Mühendisi

Aslıhan GÜNEŞ DURNA  
İmar ve Kent. İyş. Müd.

Uğur AKGÜLLER  
Genel Sekreter Yrd.

Ramazan ÇİFTÇİ  
Vali a.  
Genel Sekreter

T.C.  
NEVŞEHİR İL ÖZEL İDARESİ  
İL GENEL MECLİSİ

KARAR SAYISI : 111  
KARAR TARİHİ : 04.07.2019  
BİRLEŞİM : 4

KONU: İl Özel İdaresinin 02.07.2019 tarih ve 6444 sayılı yazıları ile teklif edilen; İl Genel Meclisinin 06.03.2019 tarih ve 37 sayılı kararında; Karayolları 6. Bölge Müdürlüğü ile idaresince, Ürgüp İlçesi Sofular Köyü, 223 ada 16 ve 17 nolu parseller ile 225 ada 1 nolu parsel ile ek kamulaştırma sınırları ile ilgili yazışmaların yeniden yapılarak imar planı taslağı ile Bölge Müdürlüğünden tekrar görüş alınması halinde, planların görüşülmek üzere İl Genel Meclisine sunulmasına karar verilmiştir. Buna istinaden, plan müellifi tarafından Karayolları 6. Bölge Müdürlüğüne tekrar görüş sorulmuş olup, 09.04.2019 tarih ve 105910 sayılı yazılarında; bahsi geçen parseller üzerine Akaryakıt, Turizm ve Ticaret Alanı yapılmasında bir sakınca olmadığı belirtilmiştir. Bu sebeple, Nevşehir İli Ürgüp İlçesi Sofular Köyü 223 ada 16 ve 17 parsel ile 225 ada 1 nolu parselde bulunan, şehir plancısı müellifi tarafından hazırlanan Akaryakıt Turizm ve Ticaret Alanına ait nazım ve uygulama imar planı değişikliği ve ilave imar planının İl Genel Meclisince onaylanması talebi.

VERİLEN KARAR:

İl Genel Meclisinin 06.03.2019 tarih ve 37 sayılı kararında; Karayolları 6. Bölge Müdürlüğü ile idaresince, Ürgüp İlçesi Sofular Köyü, 223 ada 16 ve 17 nolu parseller ile 225 ada 1 nolu parsel ile ek kamulaştırma sınırları ile ilgili yazışmaların yeniden yapılarak imar planı taslağı ile Bölge Müdürlüğünden tekrar görüş alınması halinde, planların görüşülmek üzere İl Genel Meclisine sunulmasına karar verilmiştir.

Buna istinaden, plan müellifi tarafından Karayolları 6. Bölge Müdürlüğüne tekrar görüş sorulmuş olup, 09.04.2019 tarih ve 105910 sayılı yazılarında; bahsi geçen parseller üzerine Akaryakıt, Turizm ve Ticaret Alanı yapılmasında bir sakınca olmadığı belirtilmektedir.

Bu sebeple, Nevşehir İli Ürgüp İlçesi Sofular Köyü 223 ada 16 ve 17 parsel ile 225 ada 1 nolu parselde bulunan, şehir plancısı müellifi tarafından hazırlanan Akaryakıt Turizm ve Ticaret Alanına ait PİN; NİP:36672 nolu 1/5000 ölçekli nazım ve PİN; UİP:36671 nolu 1/1000 ölçekli uygulama imar planı değişikliği ve ilave imar planının, 3194 sayılı kanunun 8/b Maddesi ile 5302 sayılı kanunun 10/c ve 70. Maddesi gereği, İl Genel Meclisince onaylanmasına.

İl Genel Meclisinin 04.07.2019 tarihli birleşiminde mevcudun oy birliği ile karar verildi.  
Gereği için karar, İl Özel İdaresi (İmar ve Kentsel İyileştirme Müdürlüğü) tevdi edildi.


Gürbüz DİNÇ  
Meclis Başkanı

Zafer ÇİFTÇİ  
Katip

Gökhan BİLE  
Yedek Katip

10	11	12	13	14	15
16	17	18	19	20	21
22	23	24	25	26	27

NEVŞEHİR / ÜRGÜP / SOFULAR  
 (223 ADA 1-2-16-17 PARSELLER ve 225 ADA 1 PARSEL)  
 K33-c-05-a-3-b

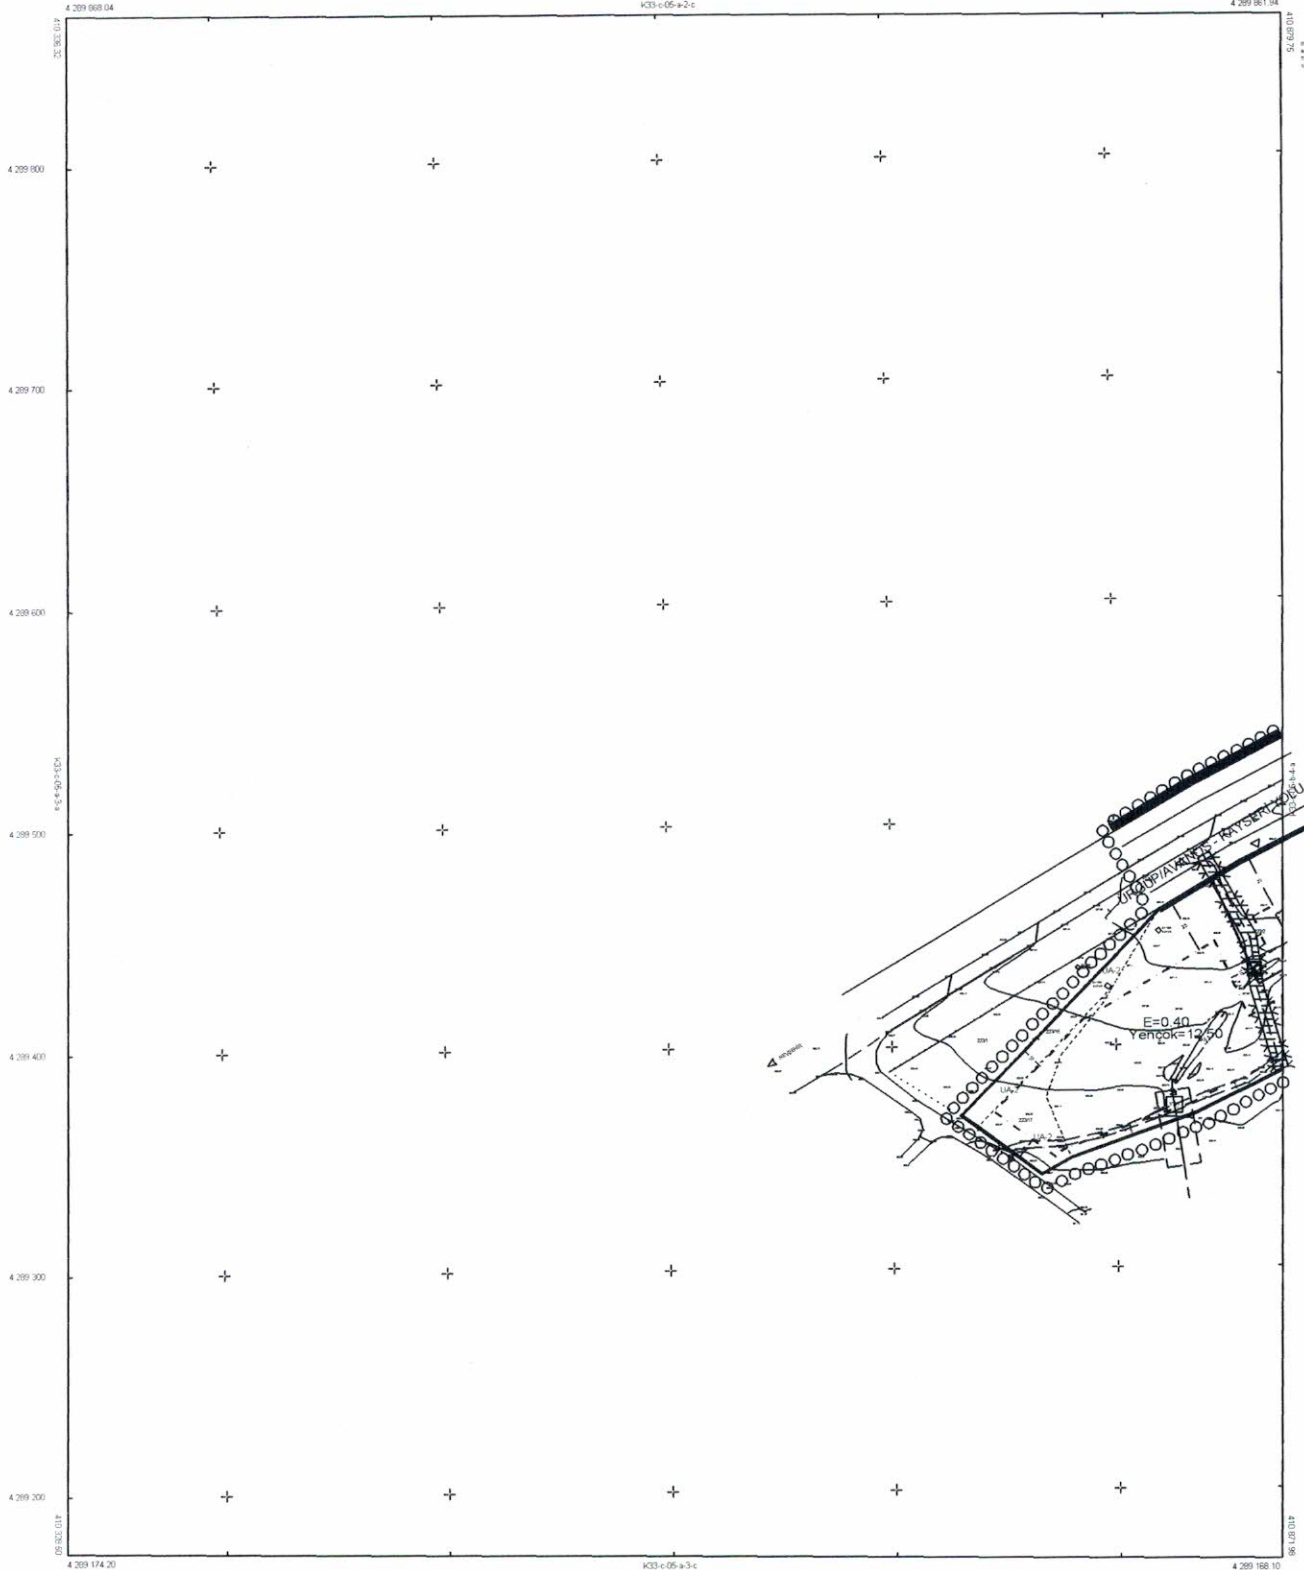

1/1000  
 ÇEVRE VE ŞEHİRCİLİK BAKANLIĞI  
 MİMARLIK VE ŞEHİRCİLİK GENEL MÜDÜRLÜĞÜ  
 İZMİR ŞEHİR MERKEZİ İZMİR ŞEHİR MERKEZİ İZMİR ŞEHİR MERKEZİ

ŞEHİR MERKEZİ  
 İZMİR ŞEHİR MERKEZİ

ELİBİREK 05590  
 DATUM: İTTF 26  
 BAŞLANGIÇ EPOĞU: 2005.00  
 PROJEKSİYON: UTM(3)  
 D.O.M.: 36

1/1000

HAZIRLAYAN  
 HASAN HÜSEYİN BERBEROĞLU  
 Harita Mühendisi

MİNE DİLEYİCİ  
 Harita Mühendisi

KONTROL EDEN

HİKMET AYHAN AKBEL  
 İmar ve Kentsel İyileştirme Şube Müdürü V.

NEVŞEHİR / ÜRGÜP / SOFULAR K33-c-05-a-3-b  
 (223 ADA 1-2-16-17 PARSELLER ve 225 ADA 1 PARSEL)

